


ZAŁĄCZNIK NR 3

— ZAKRES WSKAZANY DO OBJĘCIA MIEJSCOWYM
PLANEM ZAGOSPODAROWANIA PRZESTRZENNEGO

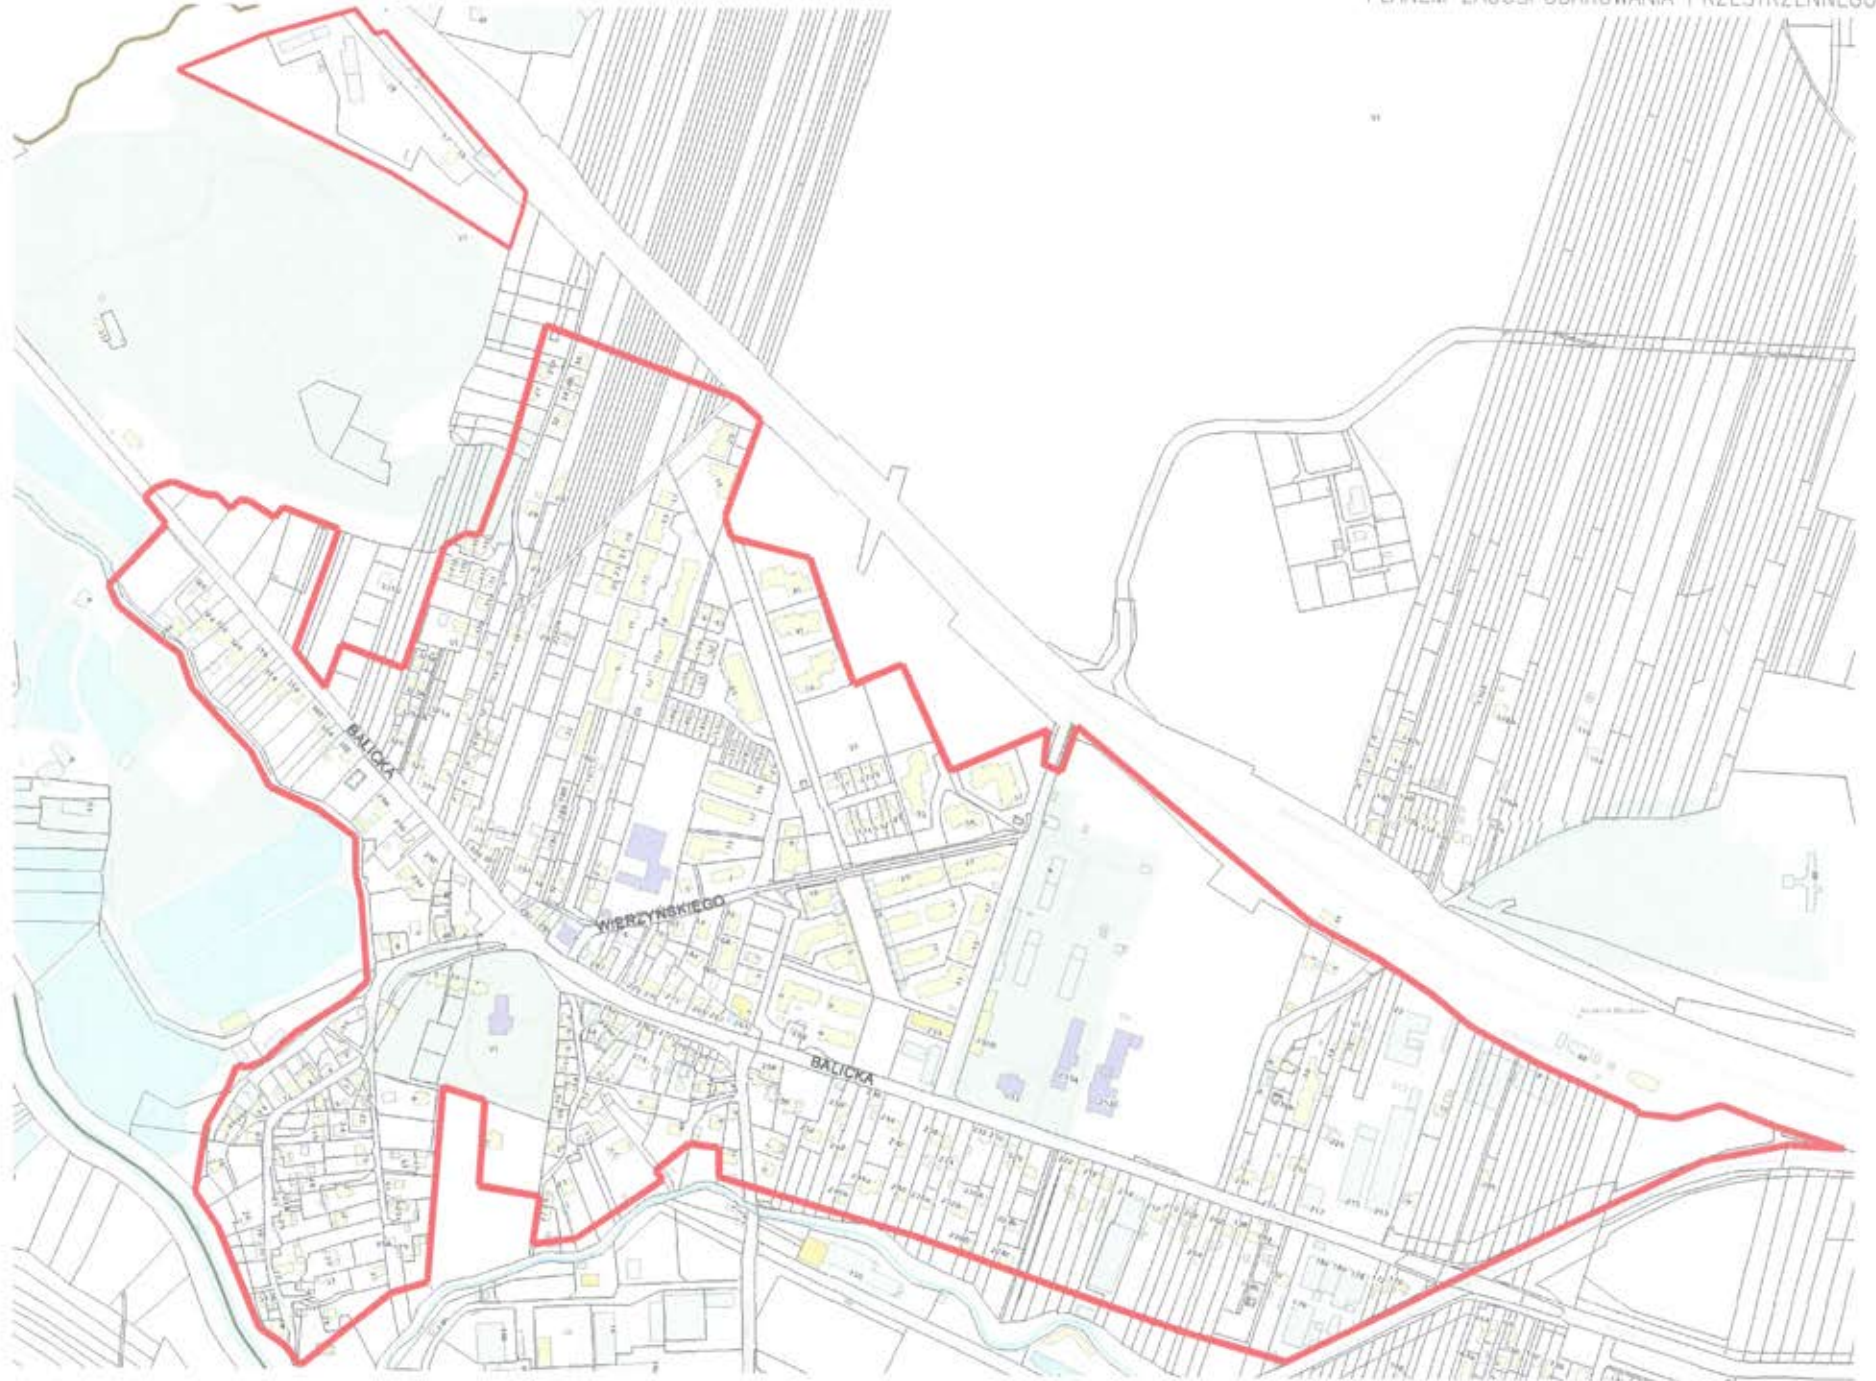

SKALA 1:7500