


E1 Balicka

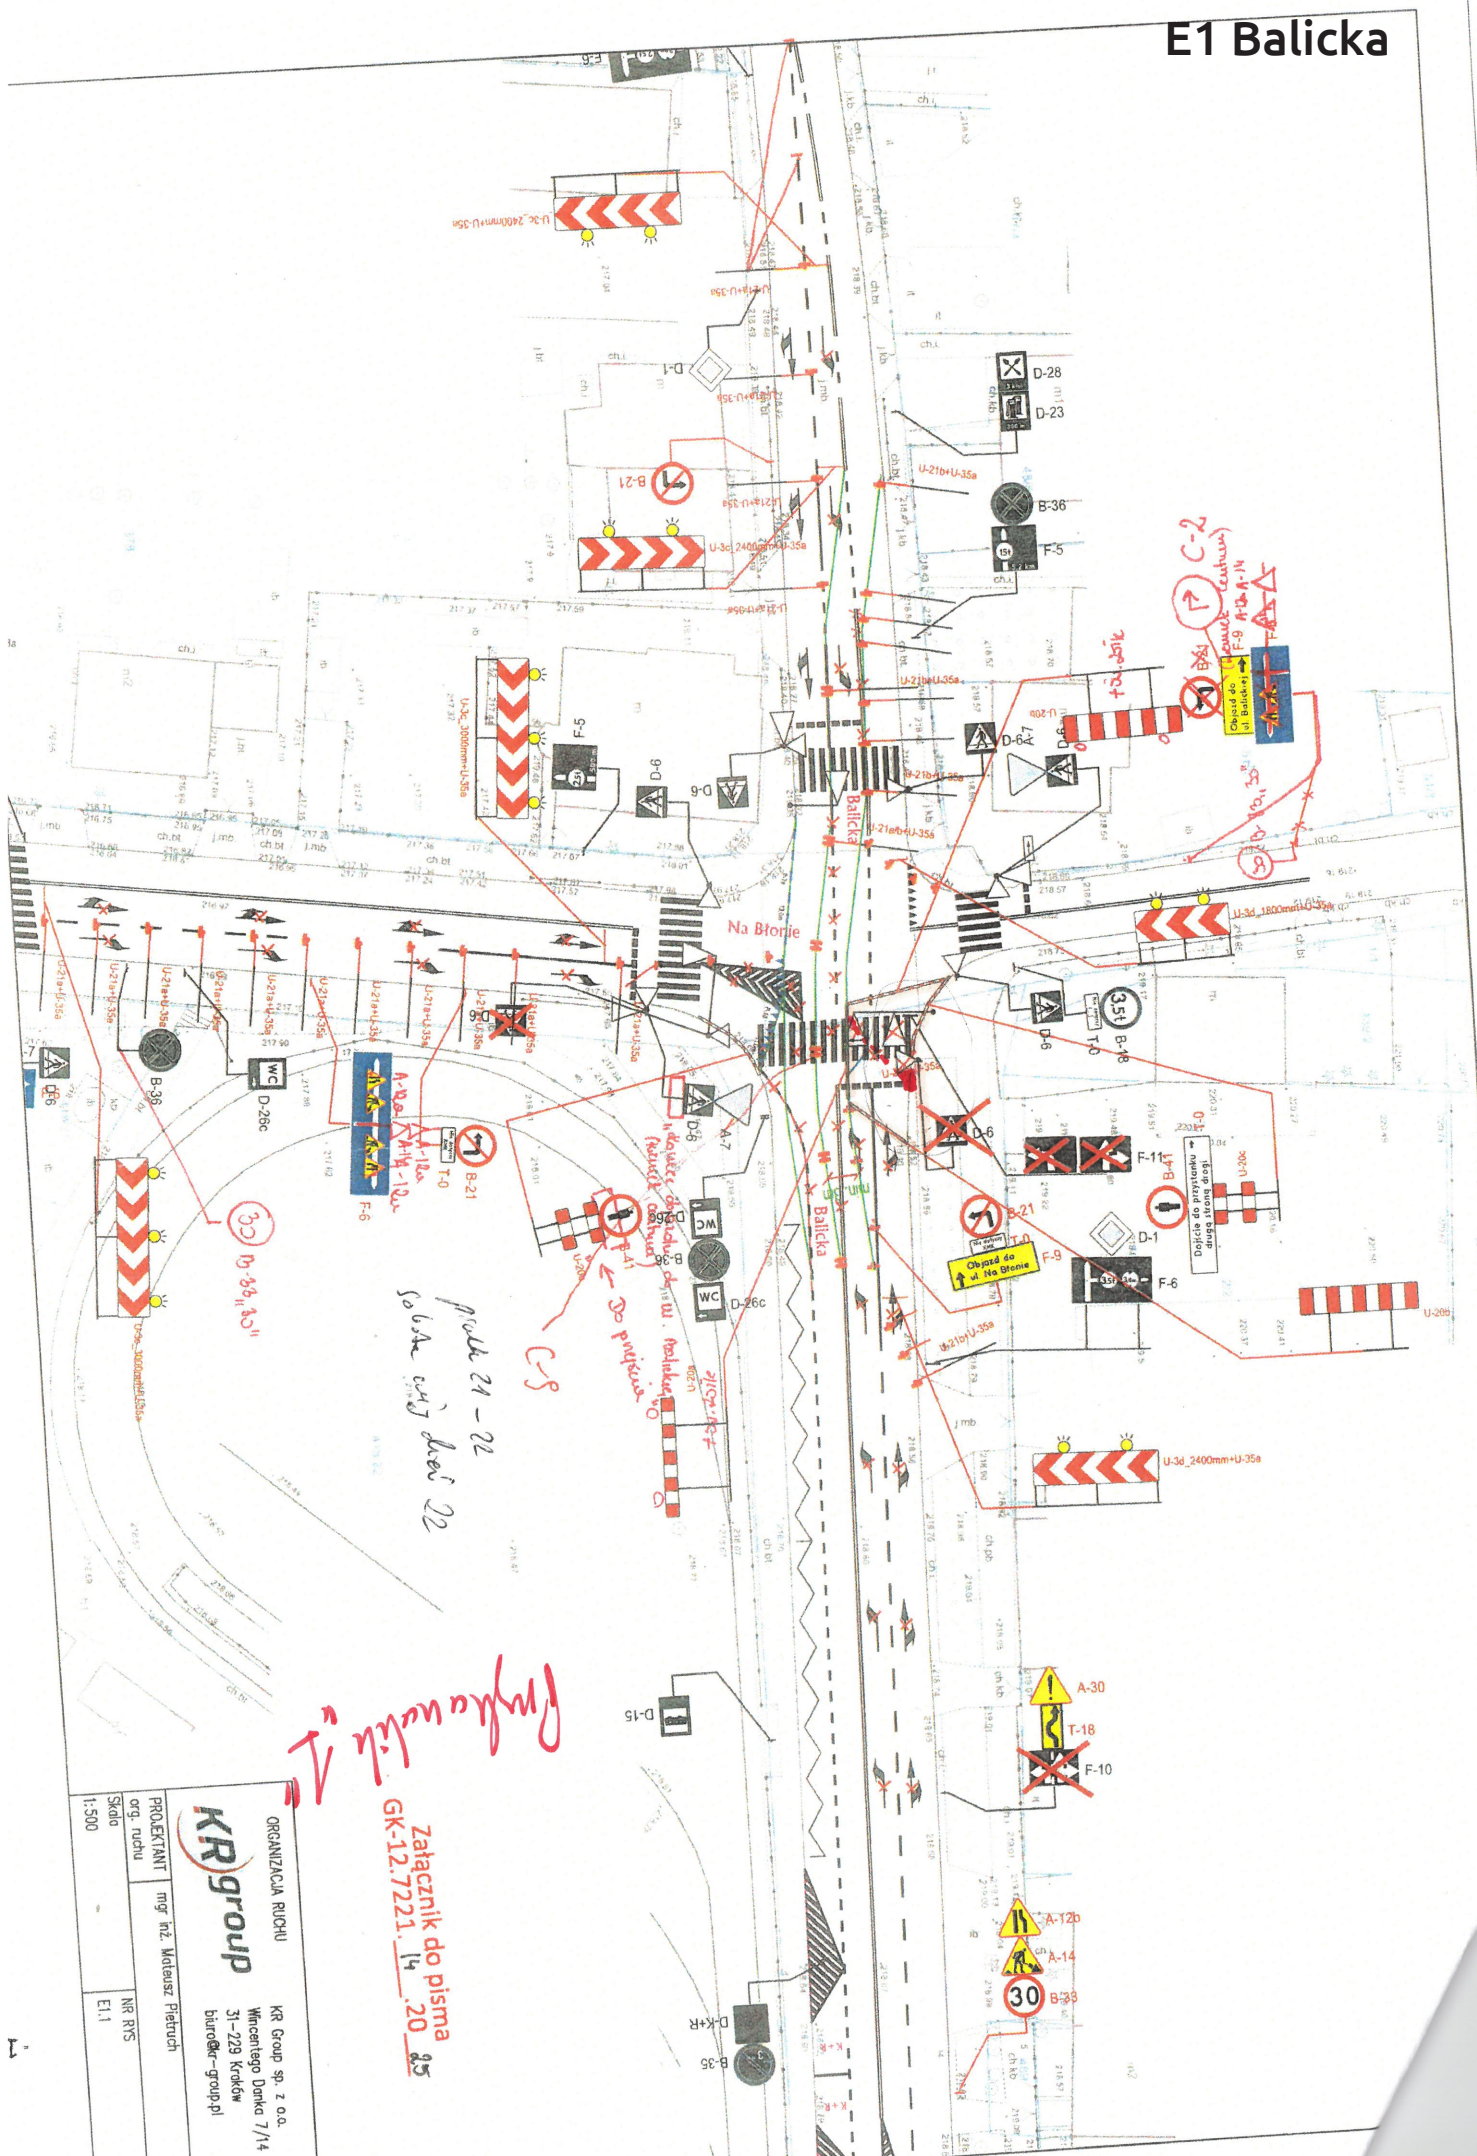

Przykalka

Załącznik do pisma
GK-12.7221. 14.20.05

*półka 21-22
soba ciuj level 22*

C-2

*Obszar do przejazdu
ul. Na Błotnie*

ORGANIZACJA RUCHU		KR group sp. z o.o.	
PROJEKTANT		Młoczeńskiego Donicz 7/14	
mgr inż. Mateusz Pietruch		31-729 Kraków	
nr rys. E1.1		biuro@kr-group.pl	
Skala 1:500			

